


F 9

F-6

Panneau de plancher •
Planche de plancher

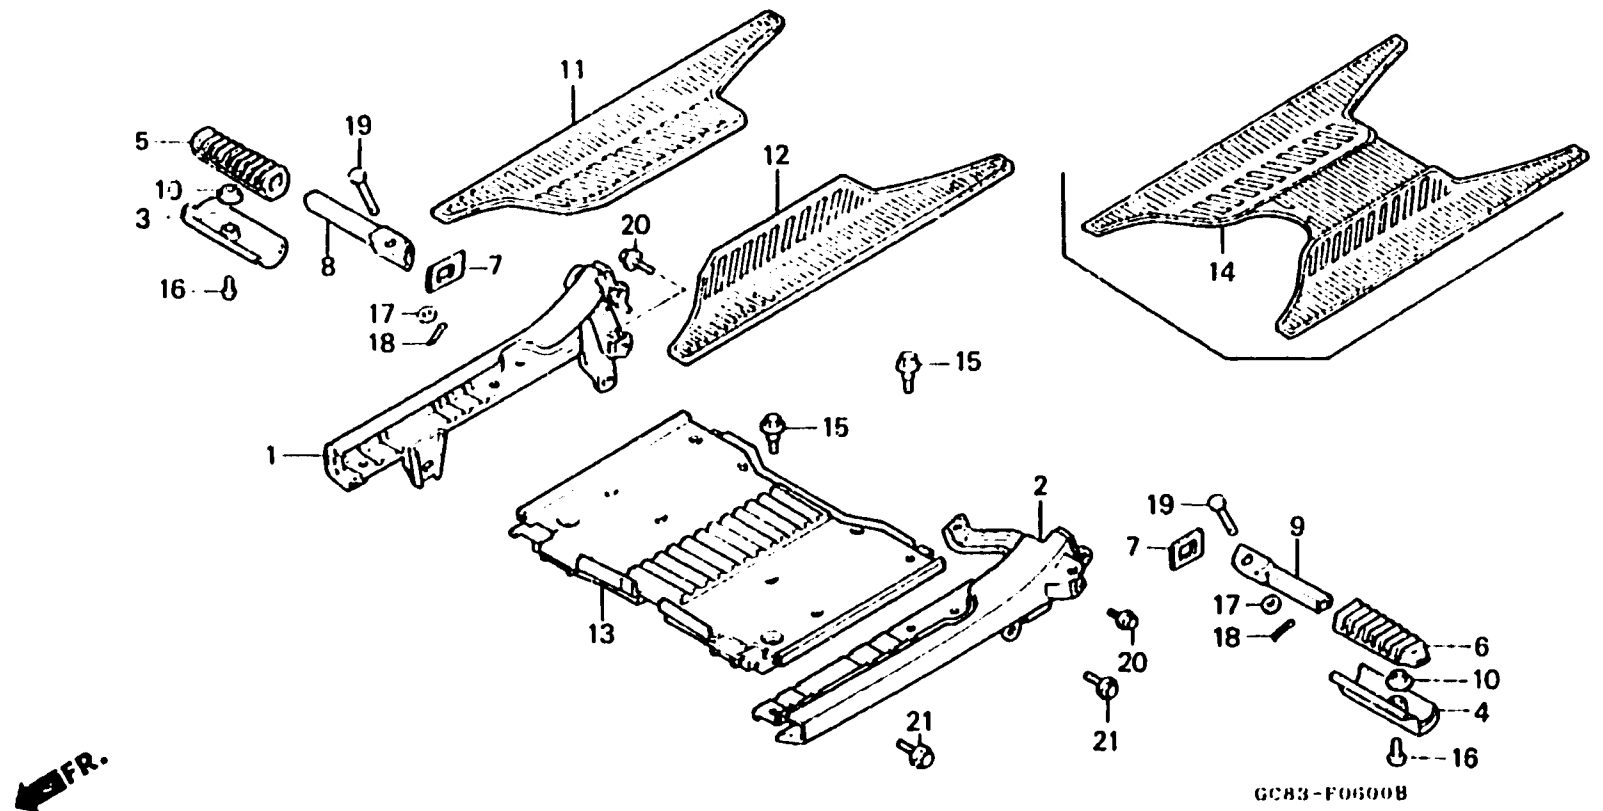

Item d'entretien	T.D.R.	N° de réf.	N° de pièce	Description	N° de requis						N° de série	Code de zone
					NH50	NH80						
					MSN	MSL	MDK	MDP	MSN	MSP		
PLANCHE DE PLANCHER (AJOUTER 0,2 POUR CHAQUE.) BARRE DE MARCHE PIED SELLE A	0.3	1	50612-GC8-000ZR	PLANCHE DE PLANCHER D. (WOL) * NH1 *NOIR	-	-	-	-	1	1		
			50612-GC8-000YD	* G142M * VERT DE TASMANIE METALLIQUE	-	-	-	-	1	1		
R. 0.1			50612-GC8-000YE	* NH174M * GRIS METALLIQUE CHATEAU	-	-	-	-	1	1		
(PIECES RELATIVES Y COMPRISES) .BARRE DE MARCHE PIED SELLE AR.		2	50614-GC8-000ZR	PLANCHE DE PLANCHER C. (WOL) * NH1 *NOIR	-	-	-	-	1	1		
G. 0.2			50614-GC8-000YD	* G142M * VERT DE TASMANIE METALLIQUE	-	-	-	-	1	1		
			50614-GC8-000YE	* NH174M * GRIS METALLIQUE CHATEAU	-	-	-	-	1	1		
		3	50619-GC8-000	BUTEE DE CAUTCHOUC DE MARCHE PIED SIEGE AR, D.	-	-	-	-	1	1		
		4	50620-GC8-000	BUTTE DE CAUTCHOUC DE MARCHE PIED SIEGE AR, G.	-	-	-	-	1	1		
		5	50710-GC8-000	CAOUTCHOUC DE MARCHE PIED SIEGE AR. D.	-	-	-	-	1	1		
		6	50712-GC8-000	CAOUTCHOUC DE MARCHE PIED SIEGE AR. G.	-	-	-	-	1	1		
		7	50713-GC8-010	RONDELLE DE MARCHE-PIED SELLE AR.	-	-	-	-	2	2		
		8	50715-GC8-000	BARRE DE MARCHE PIED SELLE A R. D.	-	-	-	-	1	1		
		9	50718-GC8-000	BARRE DE MARCHE PIED SELLE AR. G.	-	-	-	-	1	1		
		10	61304-292-000	COLLIER DE FIXATION DE PHARE	-	-	-	-	2	2		
1993.04.01 F F9												