


Bloque N.º

F-21

Instalación eléctrica

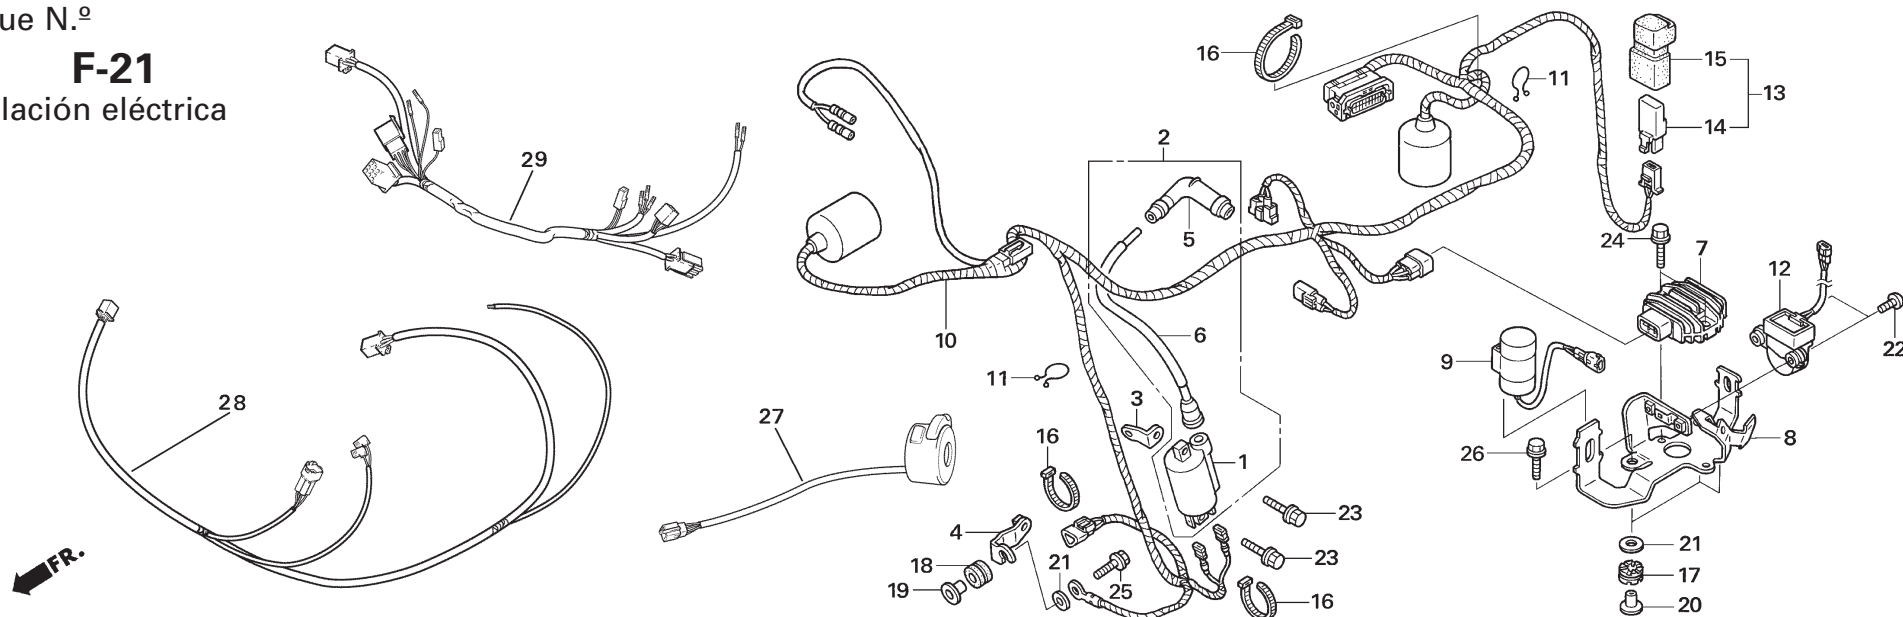

Nº Ref.	Nº Pieza	Descripción	Cant. '08	Nº Ref.	Nº Pieza	Descripción	Cant. '08
1	30500-ML7-013	BOBINA DE ENCENDIDO COMP.	1	16	61312-NN2-900	BRIDA.	1
2	30510-NN4-000	CONJ. BOBINA DE ENCENDIDO	1	17	77208-KW7-900	SILENT-BLOCK B.	3
3	30513-NN4-000	SOPORTE SUPERIOR DE LA BOBINA DE ENCENDIDO.	1	18	80101-028-940	GOMA DE AJUSTE DE VELOCÍMETRO	1
4	30514-NN4-000	SOPORTE INFERIOR DE LA BOBINA DE ENCENDIDO	1	19	83601-357-000	CASQUILLO DE AJUSTE DE LA CUBIERTA.	1
5	30700-KA2-013	PIPA DE BUJIA.	1	20	90501-425-000	CASQUILLO 6,2X12.	3
6	30731-NN4-000	CONJUNTO DE CABLE DE ALTA TENSION	1	21	90525-030-000	ARANDELA B DE SOPORTE DEL MANILLAR.	4
7	31600-NN4-003	CONJUNTO REGULADOR/RECTIFICADOR.	1	22	93500-04020-0A	TORNILLO 4X12	2
8	31605-NN4-B00	SOPORTE.	1	23	96001-06018-00	TORNILLO DE REBORDE 6X18	2
9	31700-NN4-003	CONJ. DE UNIDAD CONDENSADOR	1	24	96001-06020-00	TORNILLO DE REBORDE 6X20	2
10	32100-NN4-B10	INSTALACIÓN ELÉCTRICA (ED, 2E, 3E)	1	25	96001-06022-00	TORNILLO DE REBORDE 6X22	1
11	32171-GF9-621	CIRCLIP.	2	26	96001-06022-00	TORNILLO DE REBORDE 6X22	3
12	35160-NN4-030	CONJ. SENSOR DEL ÁNGULO DE INCLINACIÓN	1	27	35150-NN4-C10	CONJUNTO INTERRUPTOR, LUCES.	1
13	38500-GC7-612	CONJ. DE RELÉ DE ARRANQUE	1	28	32102-NN4-C10	INSTALACIÓN ELÉCTRICA (CHASIS) (ED, 2E)	1
14	38501-GN2-014	RELÉ DE ARRAQUE COMP. (4P)	1	29	32101-NN4-C10	INSTALACIÓN ELÉCTRICA (FARO) (ED, 2E)	1
15	38506-GC7-611	GOMA PROTECTORA.	1				