

F 14


E-17

Cross shaft

Arbre de traverse

Querwelle

Albero trasversale

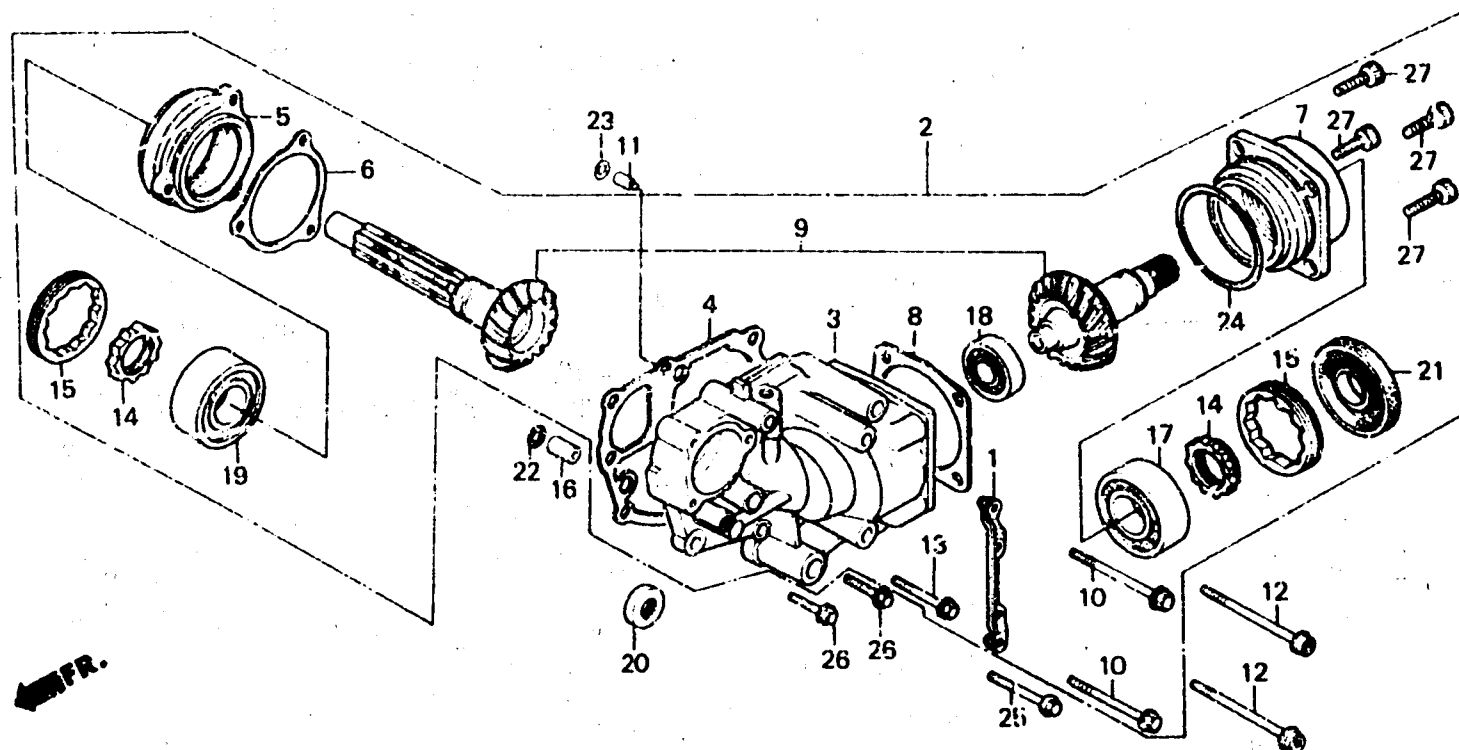

BMN2-57

Item d'entretien	T D.R.	N° de réf.	N° de pièce	Description	N° de requis VF750 Cn Cj	N° de série	Code de zone
		21	91205-MB0-771	JOINT D'ETANCHEITE D'HUILE, 25X66X8.5	1 1		
		22	91305-422-000	JOINT TORIQUE, 9.8X2.4	1 1		
		23	91308-MB0-003	JOINT TORIQUE, 5.7X2.2(ARAI)	1 1		
		24	91314-300-000	JOINT TORIQUE, 70X3	1 1		
		25	95701-08065-00	BOULON DE BRIDE, 8X65	1 1		
		26	96001-06028-00	BOULON DE BRIDE, 6X28	2 2		
		27	96700-08022-17	BOULON DE DOUILLE, 8> 22	4 4		

1988.03.10

E

F14